


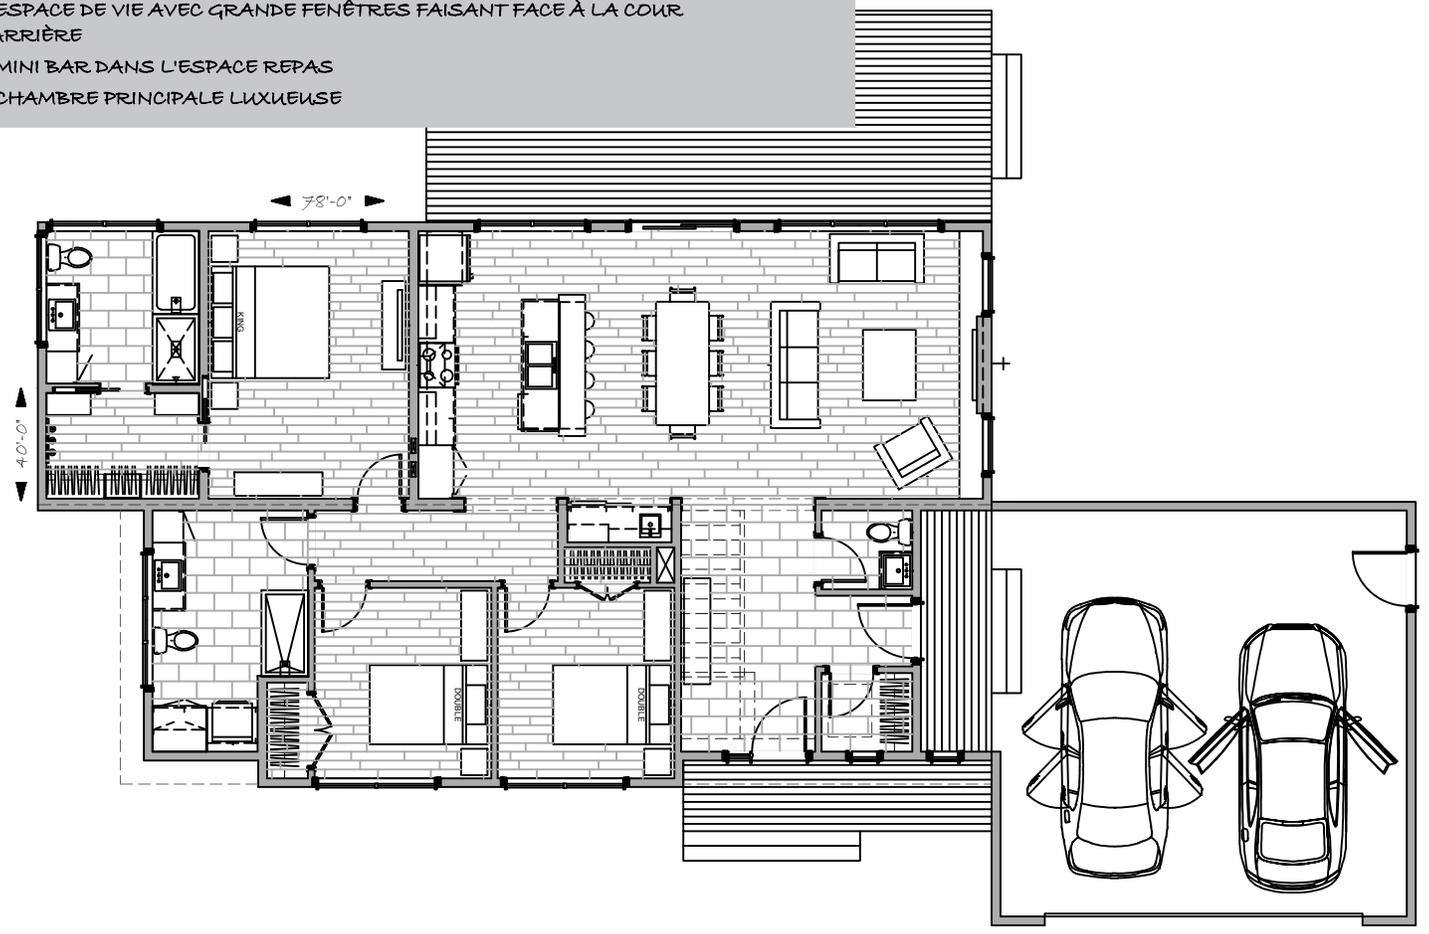

MEZZA CT-G - 3 CHAMBRES - 2 1/2 S. D. B. - #080317

- 54' X 32' HORS-TOUT, 1540 P.C. ESPACE HABITABLE
- GARAGE DOUBLE, 24' X 24' HORS-TOUT, 576 P.C.
- GRANDE ENTRÉE AVEC "WALK-IN" ET SALLE D'EAU
- ESPACE DE VIE AVEC GRANDE FENÊTRES FAISANT FACE À LA COUR ARRIÈRE
- MINI BAR DANS L'ESPACE REPAS
- CHAMBRE PRINCIPALE LUXUEUSE



CONTEMPORARY

1.800.561.8066

WWW.SUPREMEHOMES.CA

LES PLANS ET IMAGES SONT POUR DES FINS DE REPRÉSENTATION, LE PRODUIT FINAL PEUT VARIER

© DROITS D'AUTEUR 2021 MAISONS SUPRÊMES, TOUS DROITS RÉSERVÉS